


Profiliritningar Vägplan Svenshögsvägen

2021-10-28



**LUNDS
KOMMUN**

GC-VÄG: 0/430 - 0/960
 HÖJDSKALA 1:100
 LÄNGDSKALA 1:1000

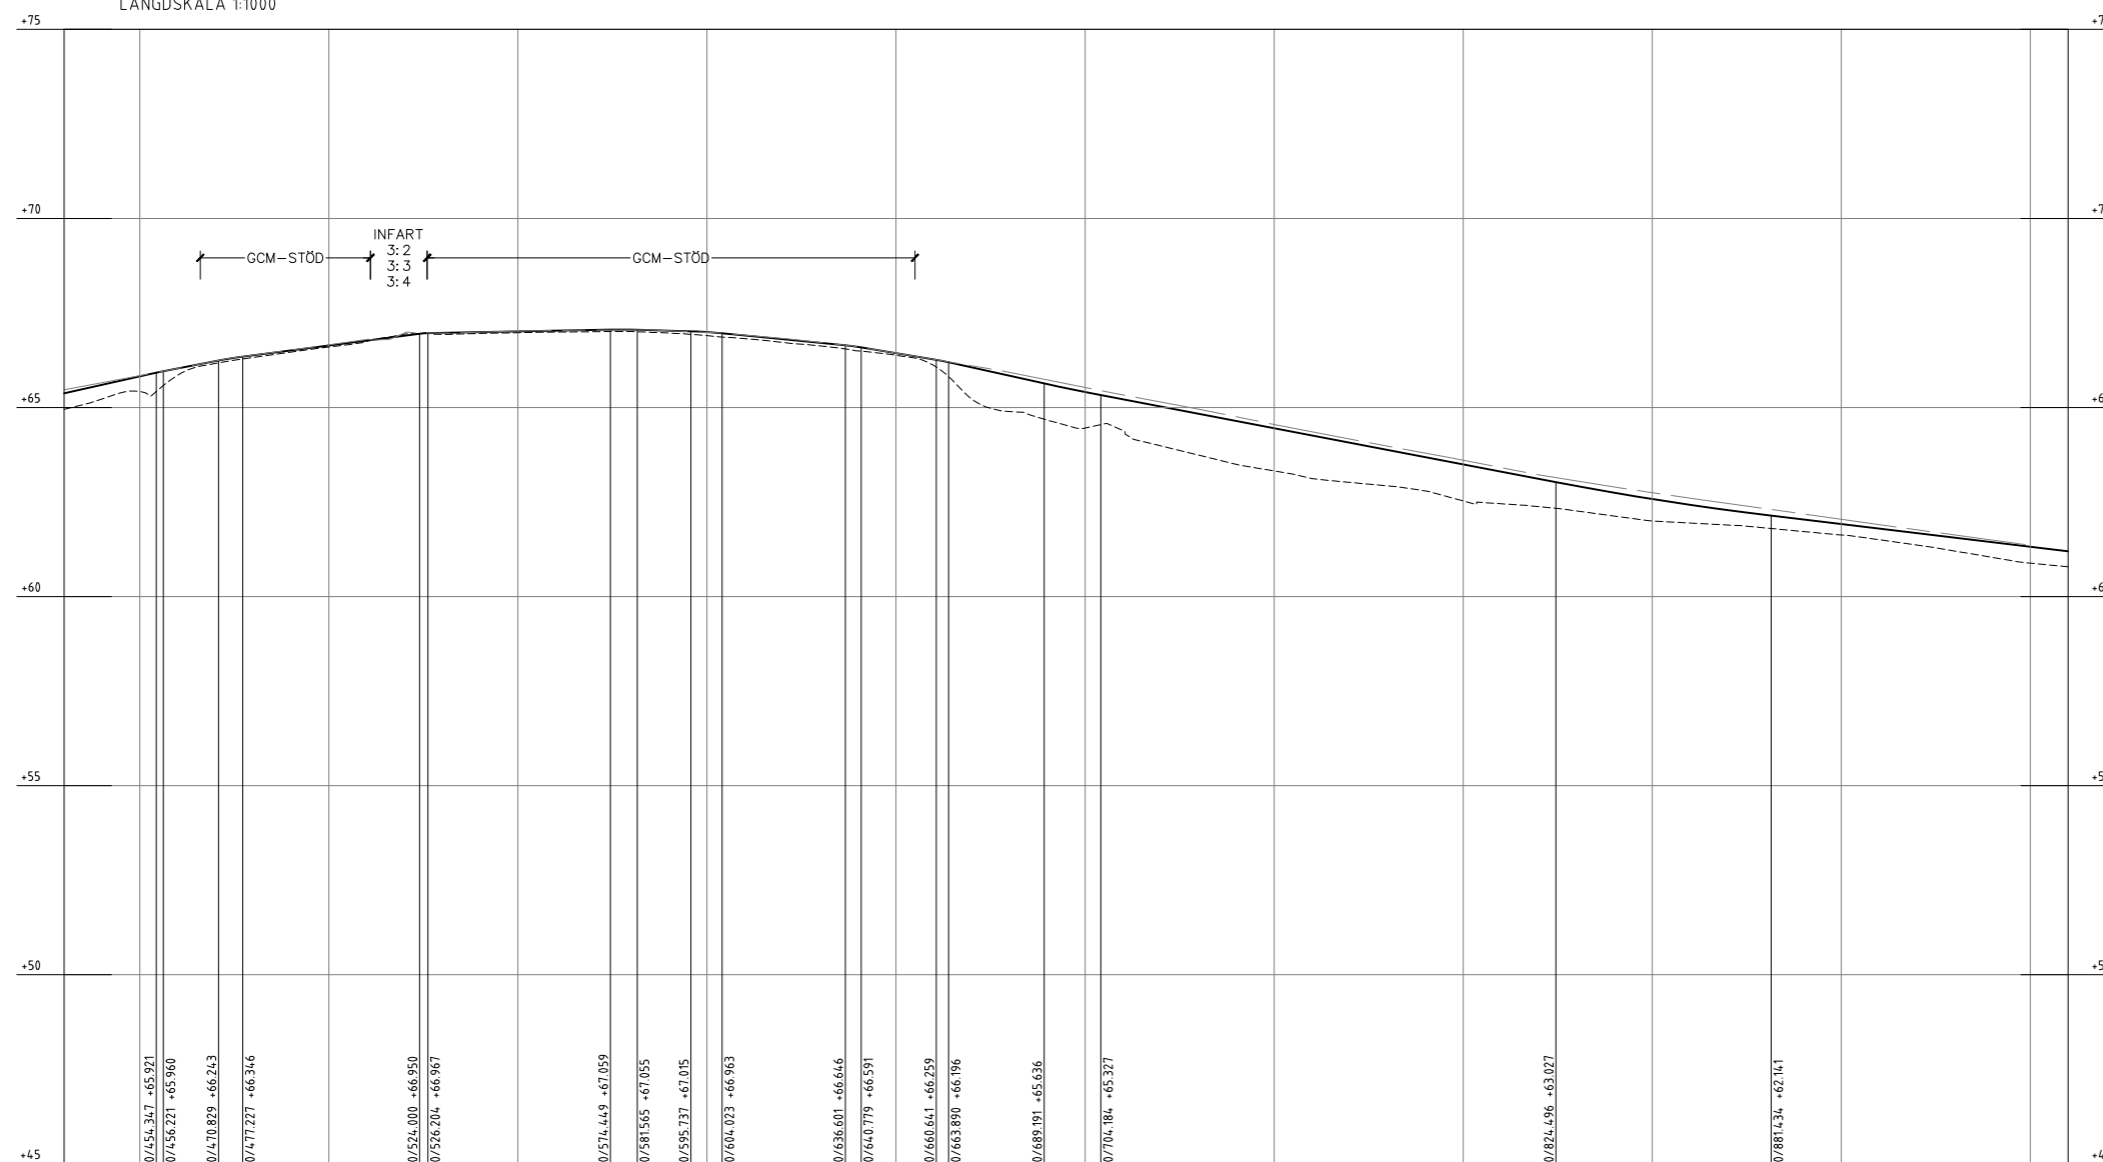

PROFILDATA	RV 600.00	2.24%	RV 1000.00	1.93%	RV 200.00	0.19%	RV 1500.00	-0.28%	RV 1200.00	-0.97%	RV 600.00	-1.67%	RV 600.00	-2.21%	RV 5000.00	-1.91%	RV 8000.00	-1.20%																																				
PROFILLINJE	65.37	65.60	65.82	66.03	66.23	66.38	66.51	66.64	66.77	66.90	66.97	66.99	67.01	67.03	67.05	67.06	67.03	67.00	66.90	66.81	66.71	66.60	66.44	66.27	66.06	65.84	65.62	65.41	65.22	65.02	64.83	64.64	64.45	64.26	64.07	63.88	63.69	63.50	63.30	63.11	62.92	62.75	62.58	62.43	62.29	62.16	62.04	61.92	61.80	61.68	61.56	61.44	61.32	61.20
LÄNGDMÄTNING	0/450	0/500	0/550	0/600	0/650	0/700	0/750	0/800	0/850	0/900	0/950	
PLANDATA	R 30.00 L 10.25	R 33.00 L 11.29	L 45.62	R 899.60 L 54.99	R 64.960 L 88.53	R 33.00 L 11.23	R 30.00 L 8.91	R 800.00 L 51.72	L 65.22	R 2000.00 L 58.56	R 1500.00 L 43.92	L 97.52	

Förklaring

På denna ritning, sida 2 av 3, redovisas vägplanens gång- och cykelvägens höjdprofil”

KARTDEKLARATION
 INMÄTNINGAR UTFÖRDA AV ATKINS 2020
 KOORDINATSYSTEM
 HÖJD: RH 2000

FÖR GRANSKNING 2021-10-12

BET	ANT	ÄNDRINGEN AVSER	DATUM	SIGN
VÄGPLAN				
GRANSKNINGSHANDLING				
LIPPRAG NR 2013727		RITAD / KONSTRUERAD AV P HANSSON		HANLÄGGARE P HANSSON
DATUM 2021-10-28		ANSVARIG J KIND		GRANSKAD AV R WINSTEDT
GC-VÄG UTMED SVENSHÖGSVÄGEN VÄG 936, LUNDS KOMMUN				
PROFIL 0/430 - 0/960				
FORMAT A1	SKALA ANGIVEN	RITNINGSNUMMER 1 01 T 03 02	REV	


FÖRKLARINGAR

- PROFILPLAN NY MARK
- - - BEFINTLIG MARKYTÄ
- VÄGKANT SVENSHÖGSVÄGEN

GC-VÄG: 0/960 - 1/455

HÖJDSKALA 1:100

LÄNGDSKALA 1:1000

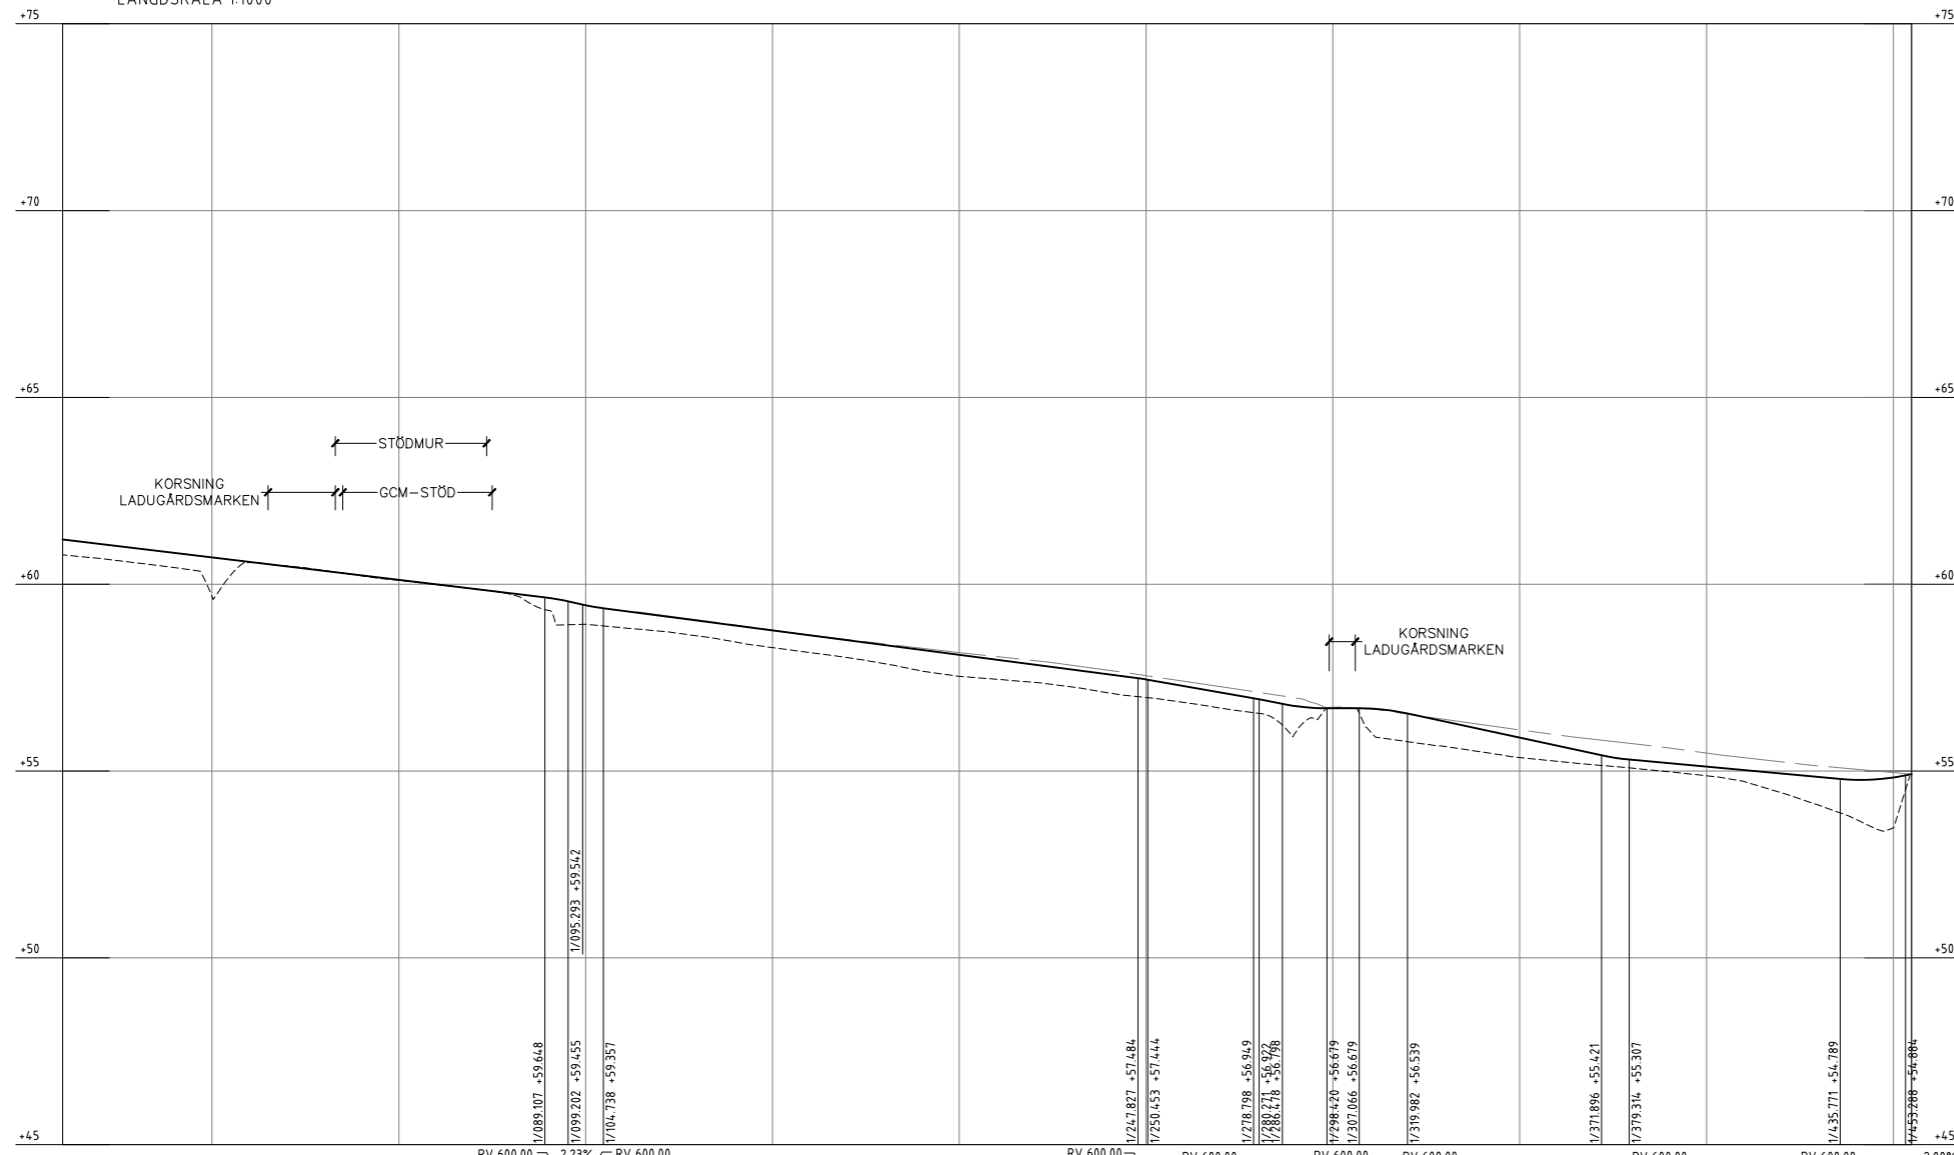

PROFILDATA	-1.20%		RV 600.00	-2.23%	RV 600.00	-1.31%		RV 600.00	-1.75%	RV 600.00	0.00%	RV 600.00	-2.15%	RV 600.00	-0.92%	RV 600.00	-2.00%																																	
PROFILLINJE	61.20	61.08	60.96	60.84	60.72	60.60	60.48	60.36	60.24	60.12	60.00	59.88	59.76	59.64	59.44	59.29	59.16	59.03	58.90	58.76	58.63	58.50	58.37	58.24	58.11	57.98	57.85	57.72	57.59	57.45	57.28	57.10	56.93	56.74	56.68	56.67	56.54	56.32	56.11	55.89	55.68	55.46	55.30	55.21	55.12	55.03	54.93	54.84	54.76	54.63
LÄNGDMÄTNING	1/000		1/050		1/100		1/150		1/200		1/250		1/300		1/350		1/400		1/450																															
PLANDATA	R 20.00 L 9.75	L 20.54	R 796.50 L 29.32	L 9.98 L 8.46	R 20.00 L 7.30	L 74.89	R 1000.00 L 25.51	L 89.71	R 23.00 L 8.96	R 20.00 L 7.79	L 17.77	R 250.00 L 17.86	L 16.46	R 500.00 L 32.56	L 58.35	R 5.00 L 8.14	L 6.11																																	

Förklaring

På denna ritning, sida 3 av 3, redovisas vägplanens gång- och cykelvägens höjdprofil"

KARTDEKLARATION

INMÄTNINGAR UTFÖRDA AV ATKINS 2020

KOORDINATSYSTEM

HÖJD: RH 2000

FÖR GRANSKNING 2021-10-12

BET	ANT	ÄNDRINGEN AVSER	DATUM	SIGN
VÄGPLAN				
GRANSKNINGSHANDLING				
UPPDRAG NR Z013727		RITAD / KONSTRUERAD AV P HANSSON		HANDLÄGGARE P HANSSON
DATUM 2021-10-28		ANSVARIG J KIND		GRANSKAD AV R WINSTEDT
GC-VÄG UTMED SVENSHÖGSVÄGEN VÄG 936, LUNDS KOMMUN				
PROFIL 0/960 - 1/455				
FORMAT A1	SKALA ANGIVEN	RITNINGSNUMMER 1 01 T 03 03	REV	

S:\386\2013727_Svenshögsvägen\GC-bana\05_Arbeitsmaterial\03_CAD\1 - Väg och Trottoar\ritare\10110303.DWG
Plottad: Eriksson, Pierre