




FASAD MOT VÄSTER

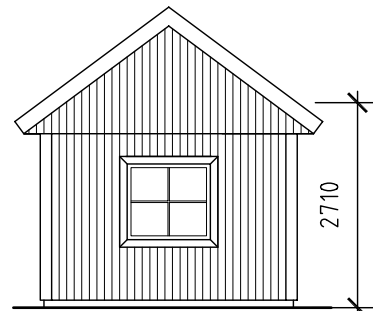


FASAD MOT SÖDER

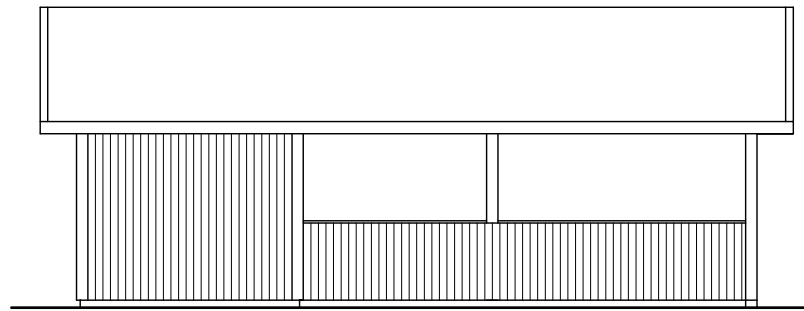


FASAD MOT ÖSTER

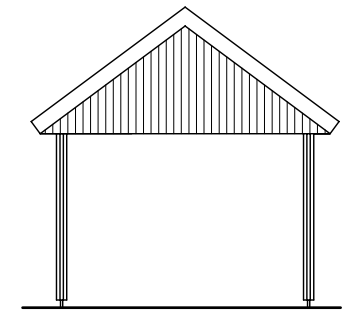


FASAD MOT NORR

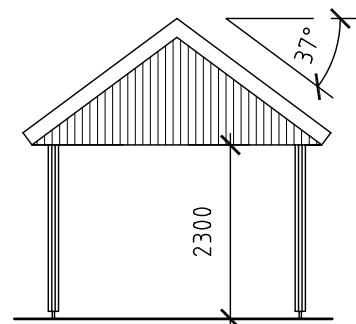

SEKTION

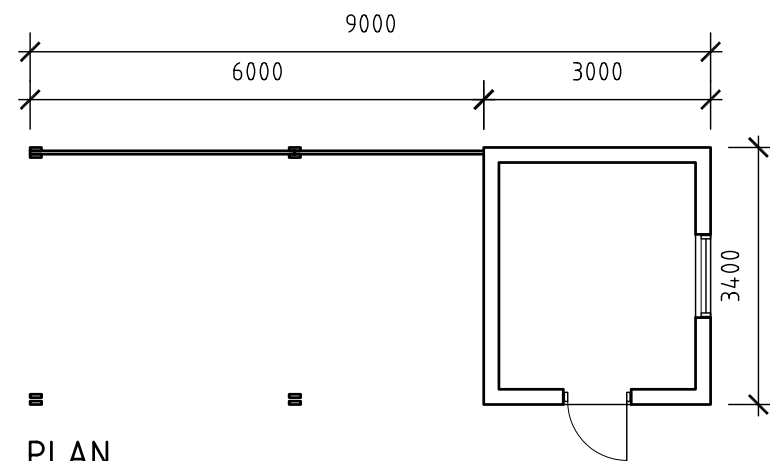

PLAN

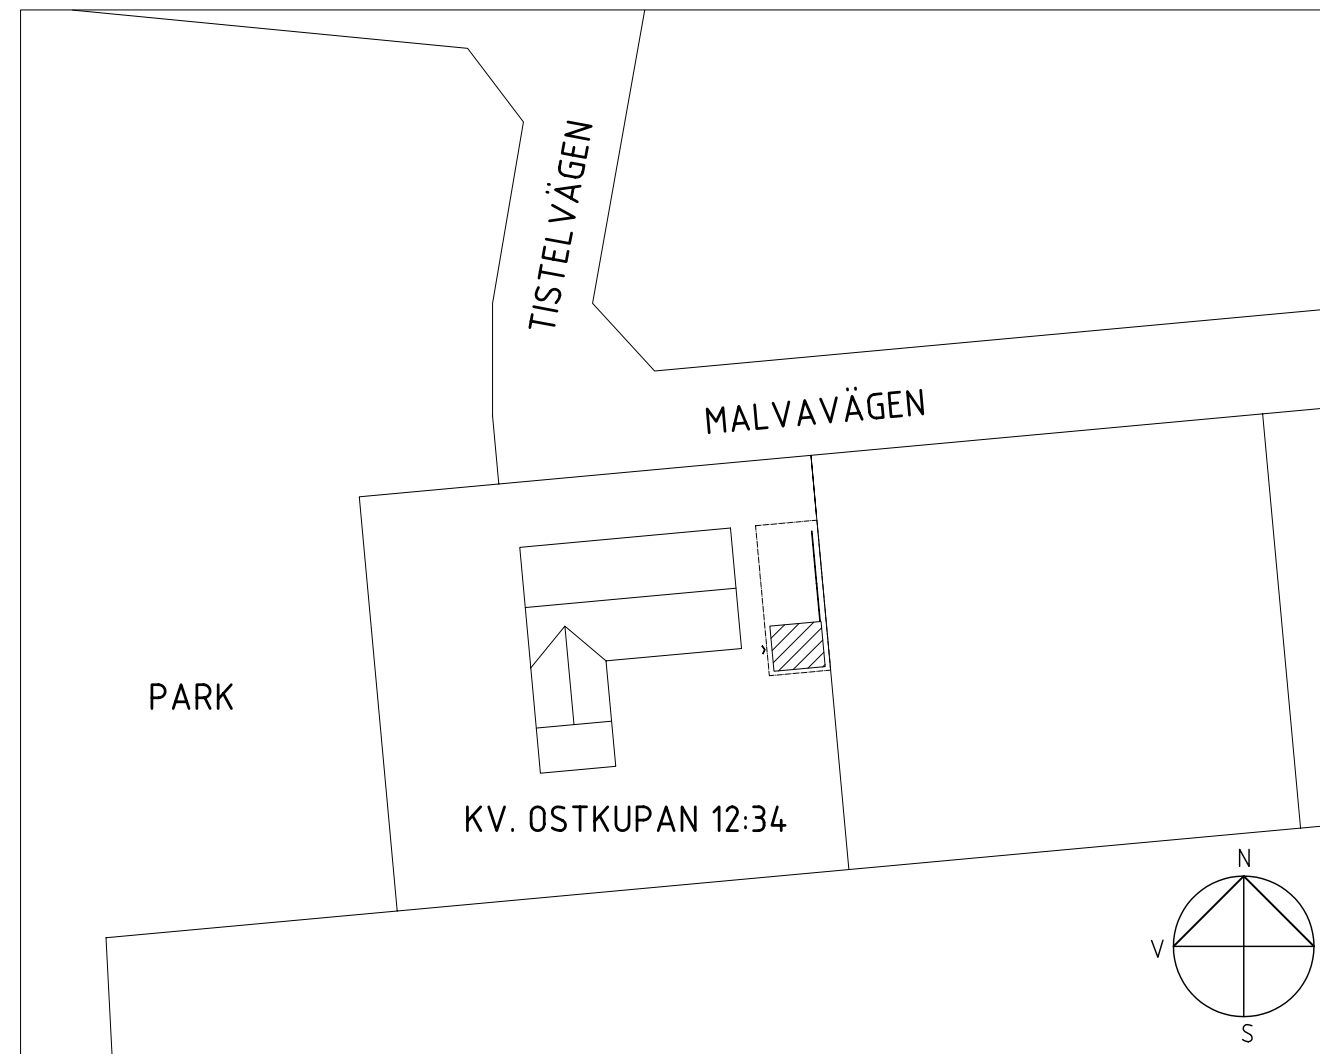

SITUATIONSPLAN  
1:500

**BESKRIVNING, CARPORT OCH FÖRRÅD**

Fasad: Stående träpanel, ljusgrå  
NCS S1500-N  
Tak: Svarta betongpannor  
Väggar runt förråd: Utförs i EI 30

**BYGGLOVRITNING**

ANSÖKAN AVSER

CARPORT OCH FÖRRÅD

FASTIGHETS BETECKNING

OSTKUPAN 12:34, LUNDS KOMMUN

RITNINGEN VISAR

PLAN, FASADER, SITUATIONSPLAN

DATUM

2013-01-01

ANSVARIG FÖR RITNINGEN

ANDERS ANDERSSON

SKALA

1:100 (A3)

RITNINGNUMMER

A1