



PLAN ÖVERVÅNING

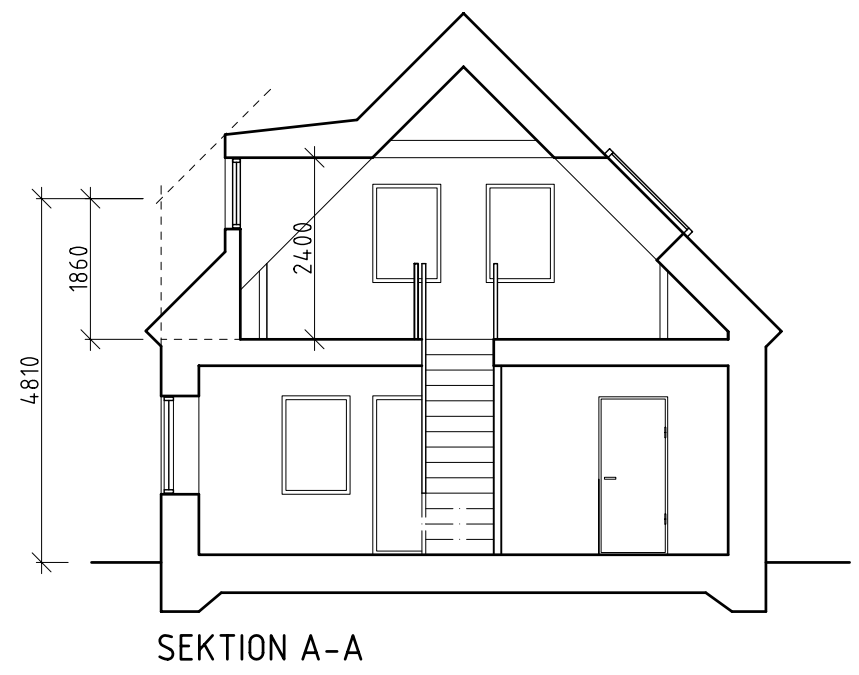


SEKTION A-A

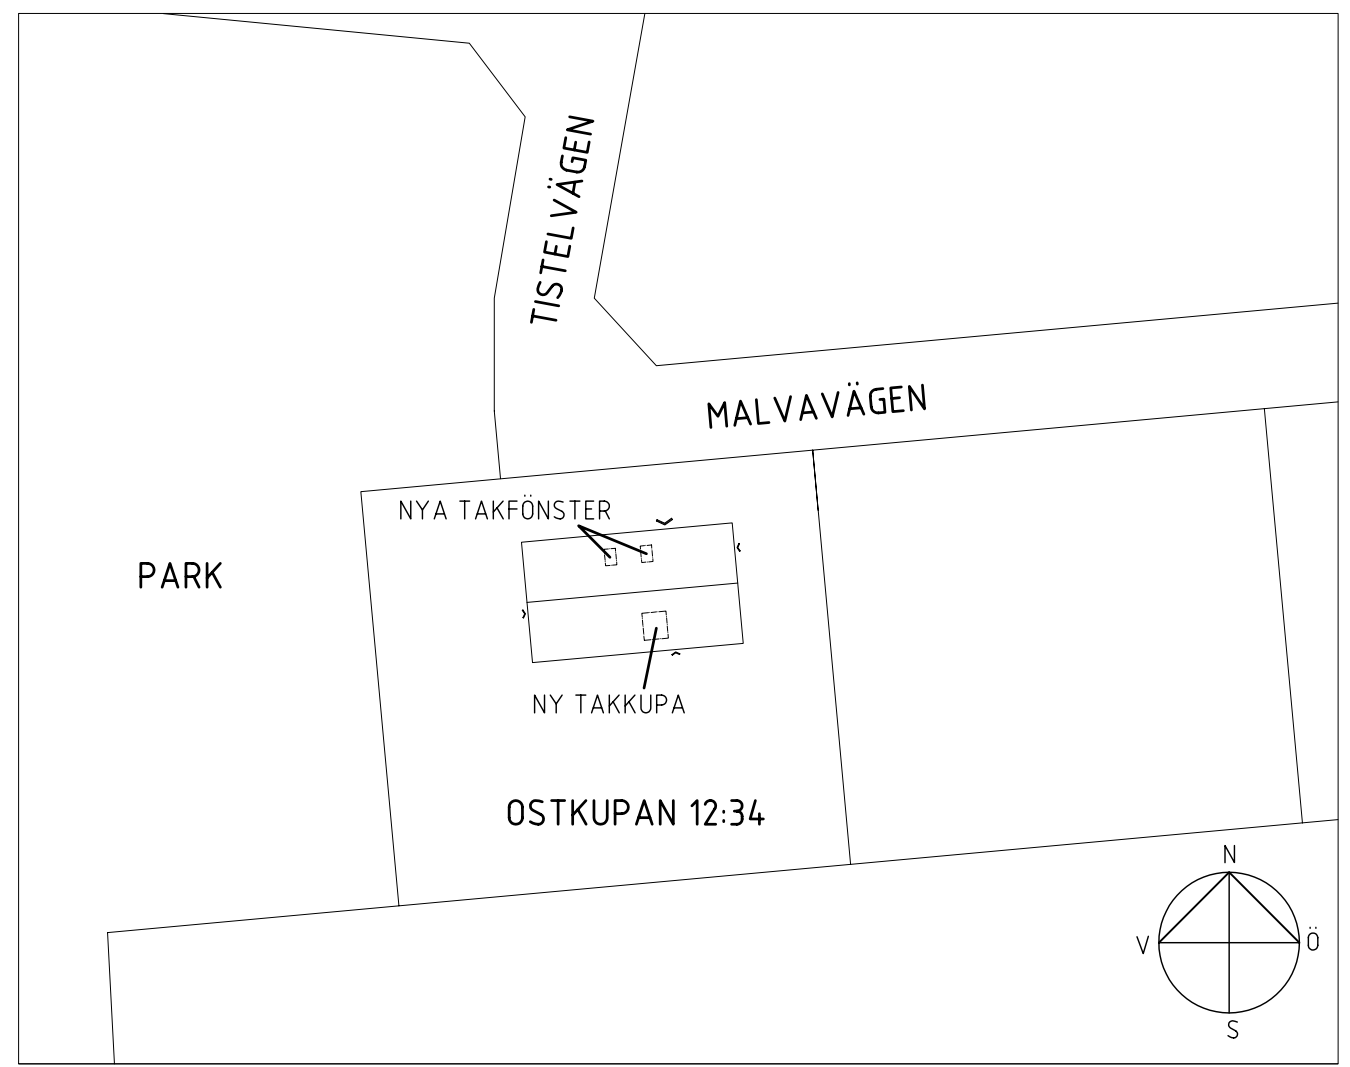


SITUATIONSPLAN  
1:500

<b>BYGGLOVRITNING</b>	
ANSÖKAN AVSER <b>TAKKUPA OCH TAKFÖNSTER</b>	
FASTIGHETSBECKNING <b>OSTKUPAN 12:34, LUNDS KOMMUN</b>	
RITNINGEN VISAR <b>PLAN, SEKTION, SITUATIONSPLAN</b>	
DATUM <b>2013-01-01</b>	ANSVARIG FÖR RITNINGEN <b>ANDERS ANDERSSON</b>
SKALA <b>1:100 (A3)</b>	RITNINGNUMMER <b>A1</b>

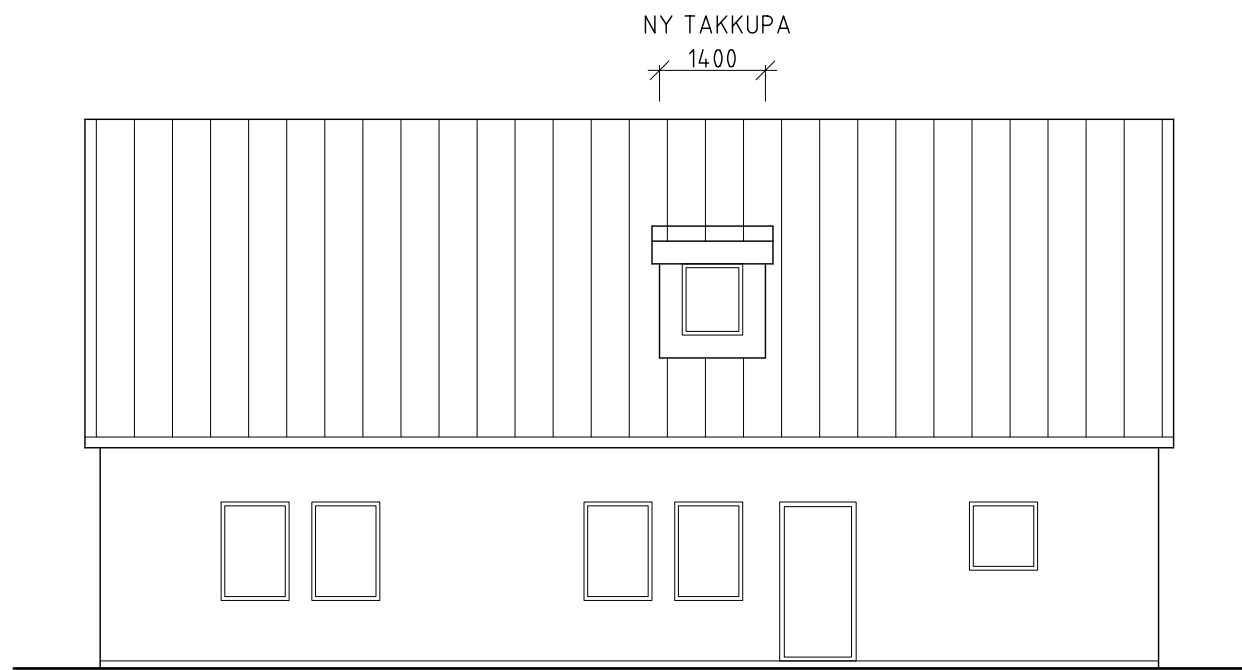


FASAD MOT SÖDER

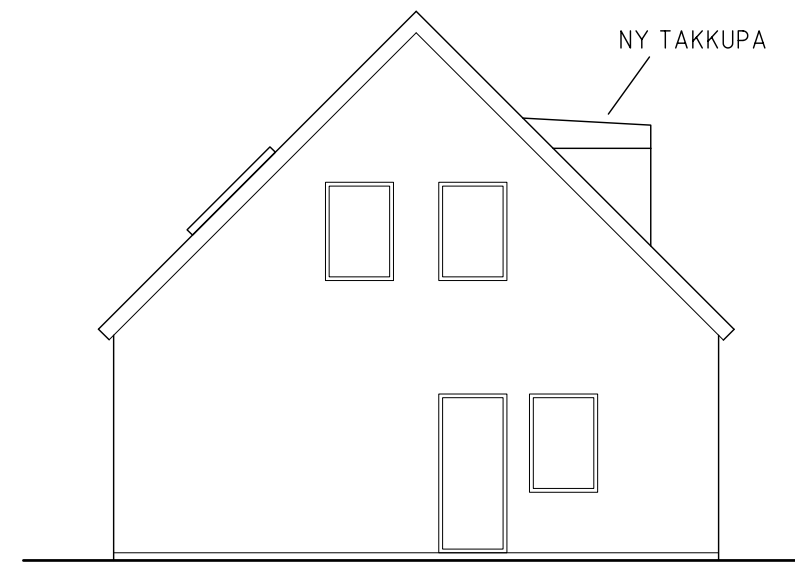

FASAD MOT VÄSTER



FASAD MOT ÖSTER

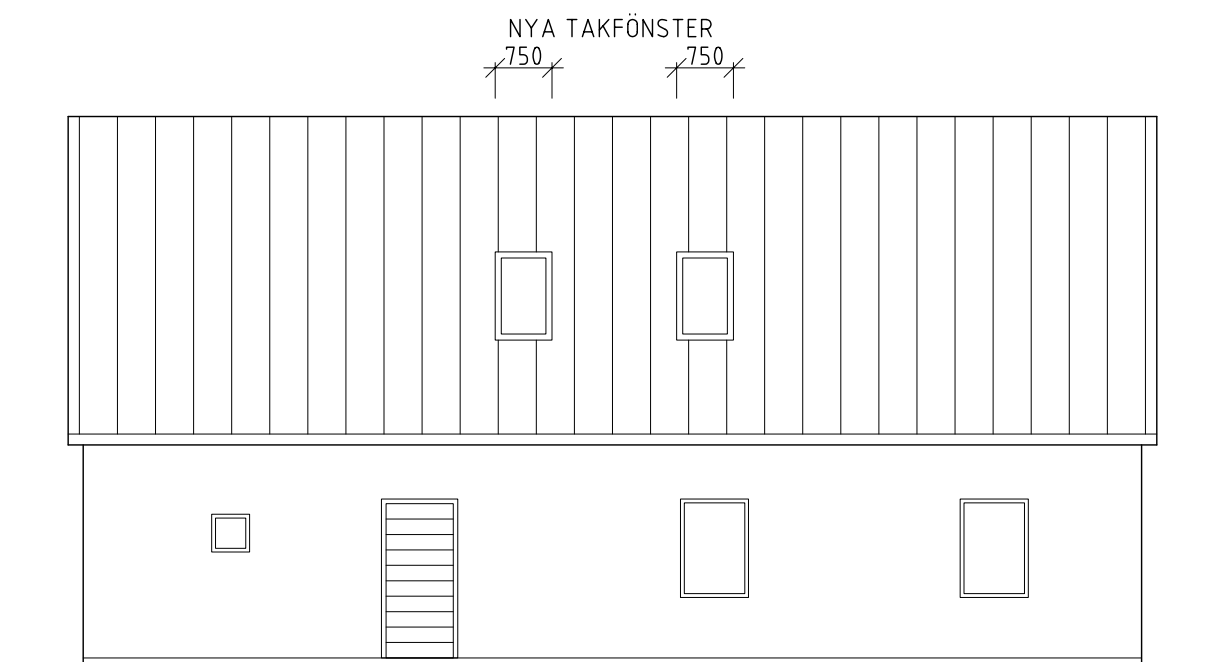

FASAD MOT NORR

**ANTECKNINGAR:**

Tak på takkupa: Plåt, lika bef tak  
 Väggar takkupa: Plåt, lika bef tak  
 Fönster takkupa: Plåt, röda lika bef.  
 Takfönster: Plåt, svart

**BYGGLOVRITNING**

ANSÖKAN AVSER

**TAKKUPA OCH TAKFÖNSTER**

FASTIGHETS BETECKNING

**OSTKUPAN 12:34, LUNDS KOMMUN**

RITNINGEN VISAR

**FASADER**

DATUM

**2013-01-01**

ANSVARIG FÖR RITNINGEN

**ANDERS ANDERSSON**

SKALA

**1:100 (A3)**

RITNINGNUMMER

**A2**