



PLAN BOTTENVÅNING

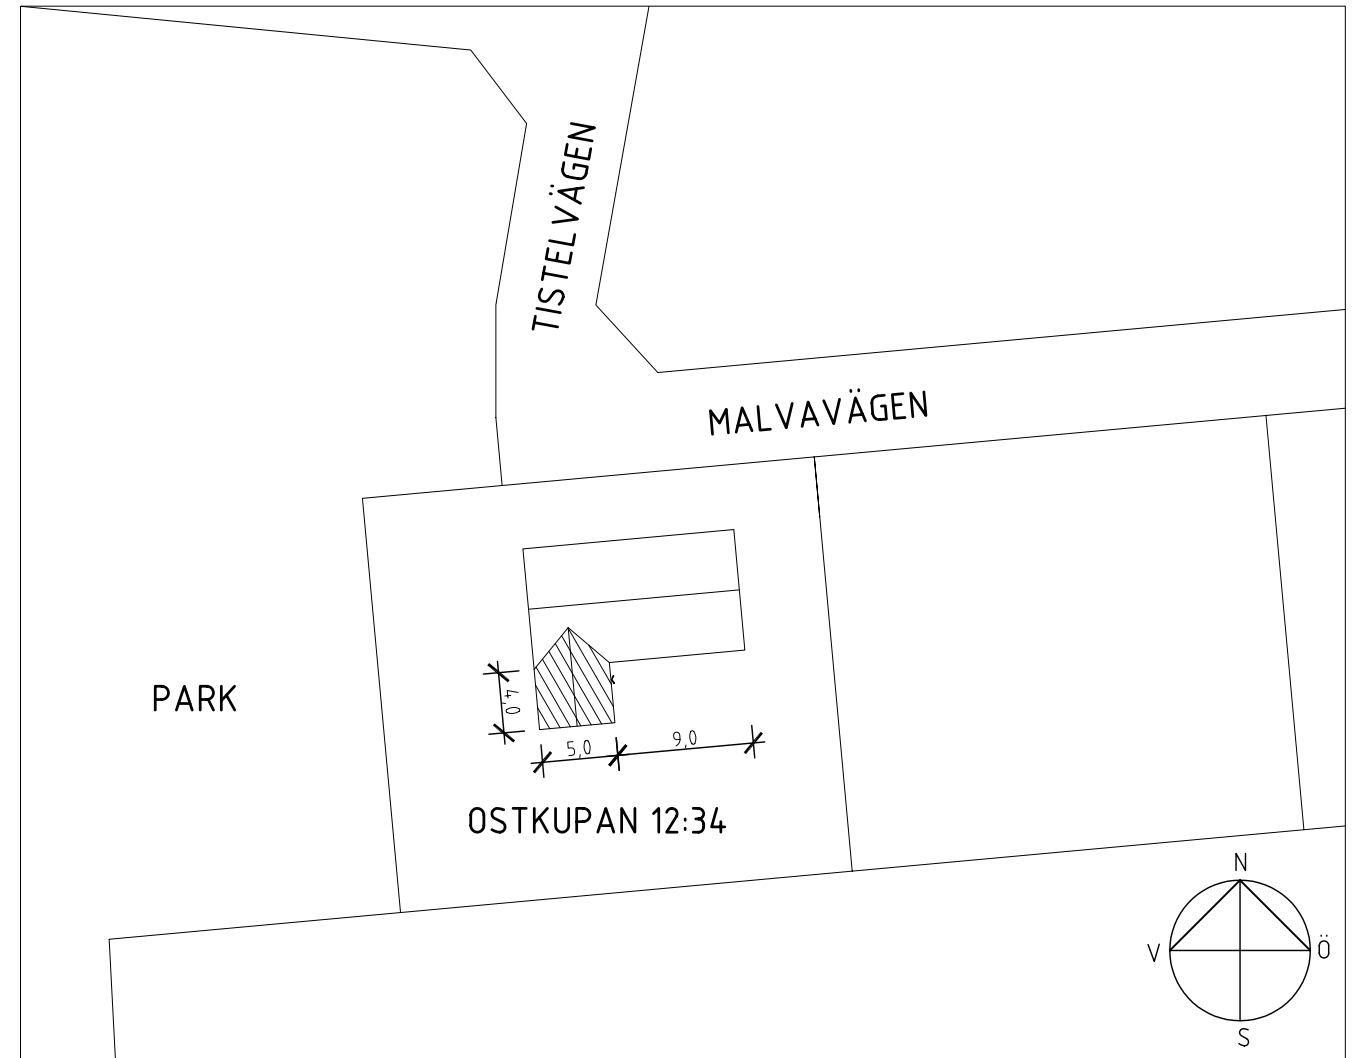

SITUATIONSPLAN  
1:500

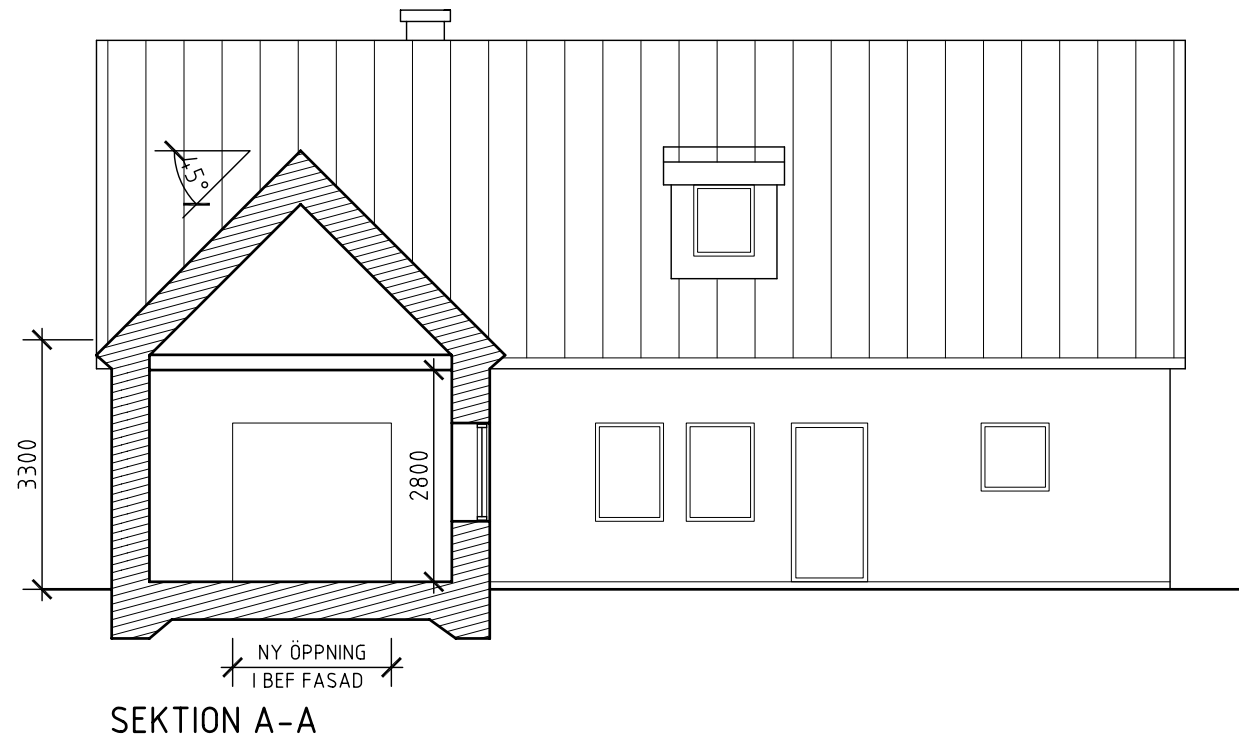

SEKTION A-A

BYGGLOVRITNING

ANSÖKAN AVSER

TILLBYGGNAD

FASTIGHETSBECKNING

OSTKUPAN 12:34, LUNDS KOMMUN

RITNINGEN VISAR

PLAN, SEKTION, SITUATIONSPLAN

DATUM

2013-01-01

ANSVARIG FÖR RITNINGEN


ANDERS ANDERSSON

SKALA

1:100 (A3)


RITNINGNUMMER

A1

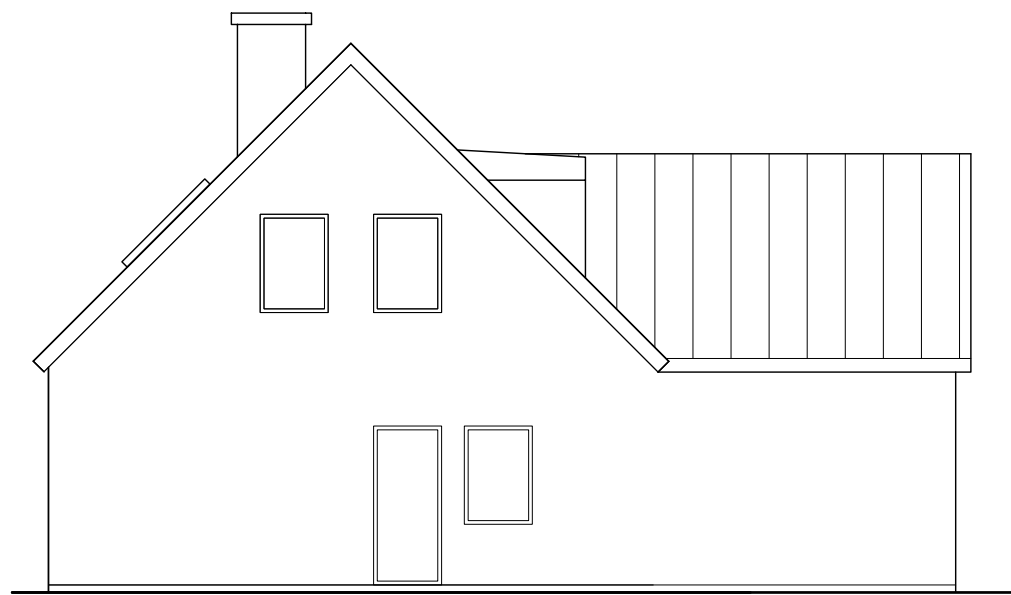

FASAD MOT VÄSTER

TILLBYGGNAD

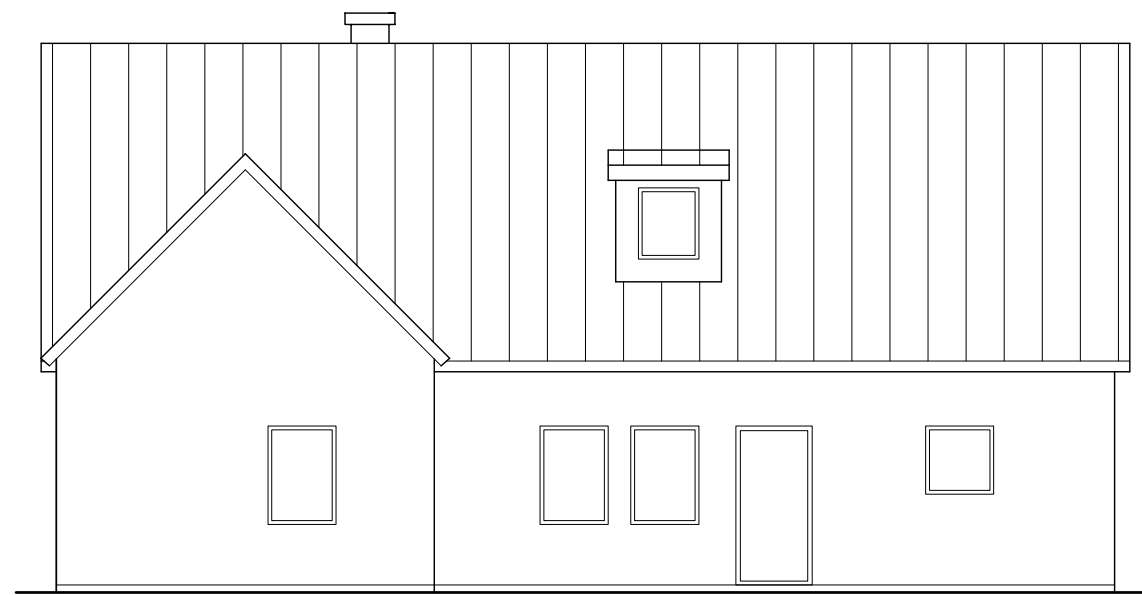

FASAD MOT SÖDER

TILLBYGGNAD




FASAD MOT ÖSTER

TILLBYGGNAD

**BESKRIVNING:**

Fasad tillbyggnad: Puts, vit, lika bef.  
 Tak tillbyggnad: Plåt, svart, lika bef

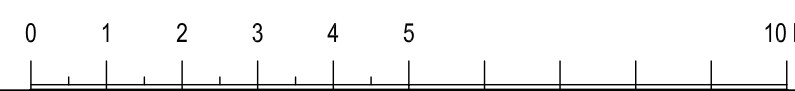

BYGGLOVRITNING	
ANSÖKAN AVSER TILLBYGGNAD	
FASTIGHETSBECKNING OSTKUPAN 12:34, LUNDS KOMMUN	
RITNINGEN VISAR FASADER	
DATUM 2013-01-01	ANSVARIG FÖR RITNINGEN ANDERS ANDERSSON
SKALA 1:100 (A3)	RITNINGNUMMER A2