
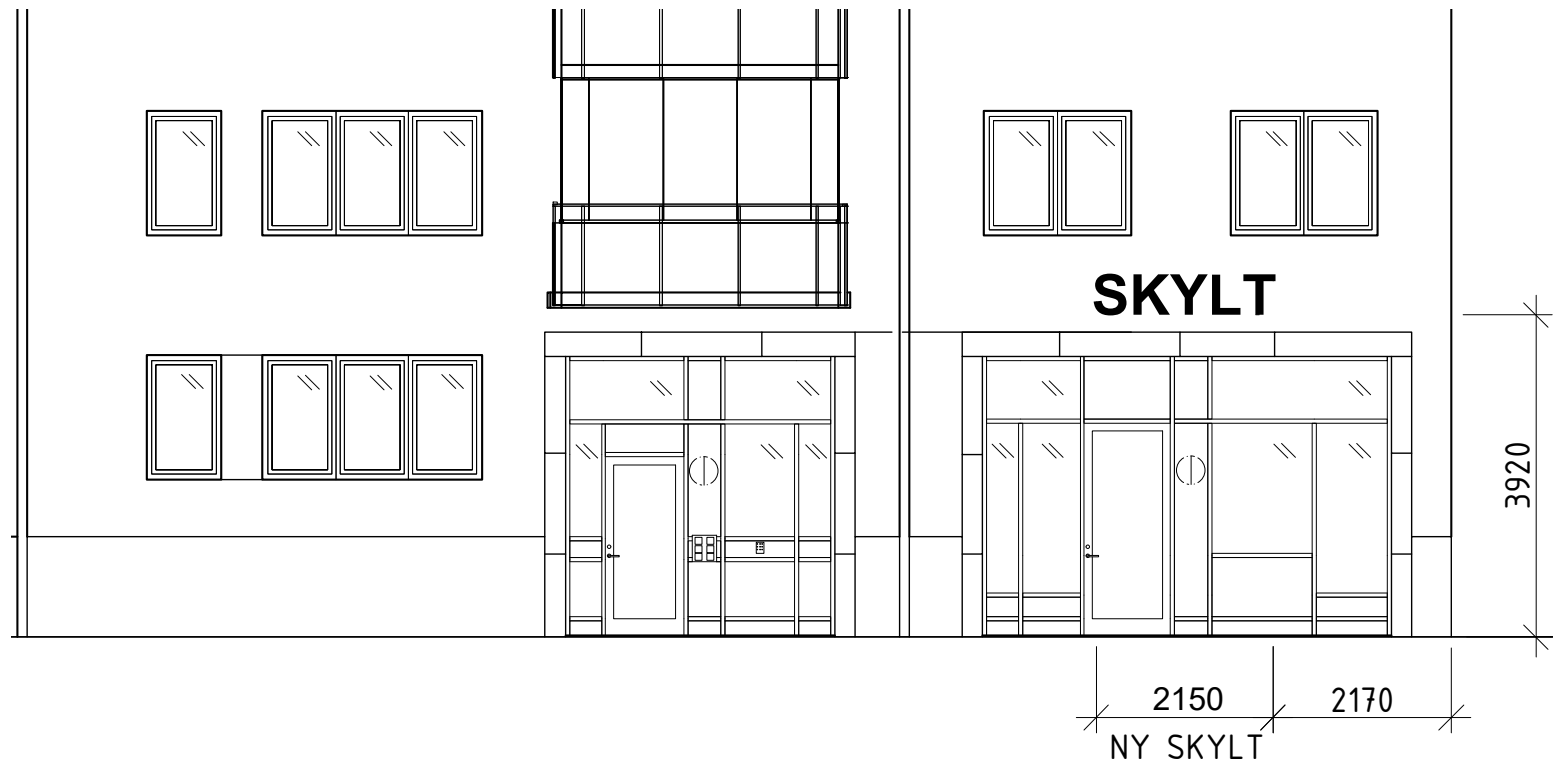


Exempelritning: Skylt

Det här är ett exempel som visar hur ritningar ska utformas inför din bygglovsansökan

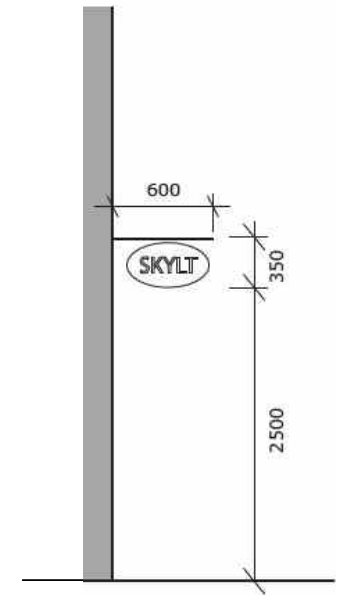

BET	ÄNDRINGEN AVSEER	DATUM	SKÖT
BYGGLOVSHANDLING			
VÅREN 23:4			
<input checked="" type="checkbox"/> A	Arkitektkontor	tel. 099-99 99 99	
UPPDRAGS- DATUM	STADKONSTR. AV ANSVARIG	FÄRELLKÖPARE	
UPPSÄTTNING AV SKYLT SAMMANSATT RITNING SITUATIONSPLAN, FASAD- OCH SKYLTRITNING			
SKALA A1 1:100 A2 1:200	HELVISSET A-40.0-1	BET	


FÖRKLARINGAR
MÅTT I MM.

Beskriv skyltens
konstruktion, material,
kulör och ljussättning


BESKRIVNING
Skylt med fristående
bokstäver, invändigt
belysta med LED 12V,
totalt 55W.
Material: aluminium.
Kulör: NCS S 7500-N



Fasad mot Nordost

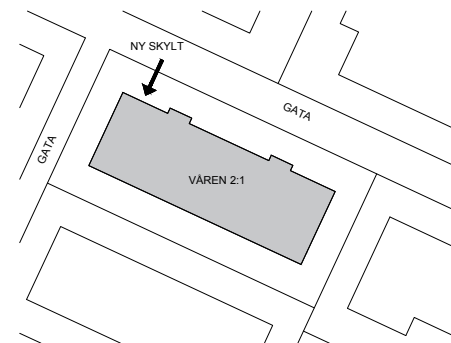

Situationsplan
skala 1:400/A1

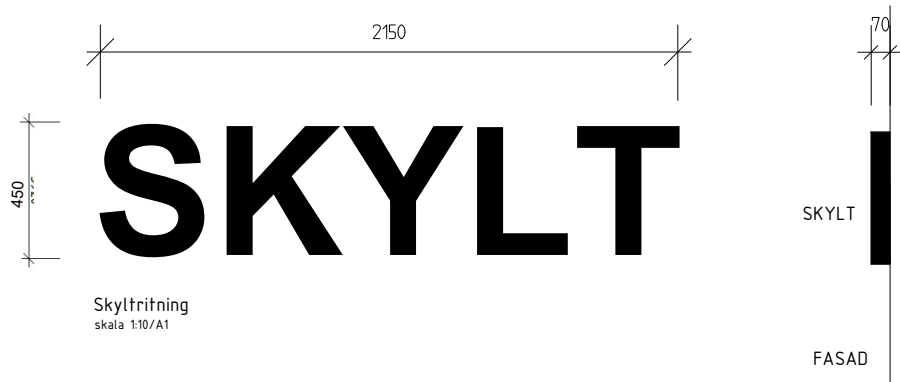

BET	ÄNDRINGEN AVSEER	DATUM	SIGN
BYGGLOVSHANDLING			
VÅREN 23:4			
<input checked="" type="checkbox"/>	A Arkitektkontor	tel. 099-99 99 99	
UPPGÄLLNR	RETNINGSOMRÅDE	HÄNSLAGGARE	
DATUM	ANSVARIG		
UPPSÄTTNING AV SKYLT SAMMANSATT RITNING SITUATIONSPLAN, FASAD- OCH SKYLTRITNING			
DRÖK: A1 1:100 A3 1:200	BLANSKID: A-40.0-1		BET