



- Föreslagen ny bebyggelse - parhus
- Föreslagen ny bebyggelse - radhus
- Föreslagen ny bebyggelse - flerbostadshus
- Föreslagen ny bebyggelse - villa
- Föreslagen ny bebyggelse - villa
- Föreslagen ny bebyggelse - komplementbyggnad
- Nytt träd
- Befintliga träd
- Föreslagna skyfallsstråk

ILLUSTRATION
Skala 1:1000
0 10 20 30 40 50 100 m (A1)


GRUNDKARTAN UPPRÄTTAD 2025-08-22
Koordinatsystem: Sweref 99 13 30
Höjdsystem: RH 2000

GRUNDKARTEBETECKNINGAR

- områdesgräns
- kvartersgräns
- fastighetsgräns med gränspunkt
- STORA RÄBY 36:22 traktnamn med registernummer för fastighet
- BRÄNNAN 14 kvartersnamn med registernummer för fastighet
- (20) registernummer på tomt
- traktgräns
- traktgräns

- ga:3 registrerad gemensamhetsanläggning
- s:1 registrerad samfällighet
- serv. servitut
- samma fastighet på ömse sidor om linjen
- byggnad karterad efter huslivet
- byggnad karterad efter takkanten
- skärmtak resp trappa
- transformatorbyggnad
- stödmur
- häck resp mur
- staket med grind
- väg, gångväg
- järnvägsspår

- kantsten med rännstensbrunn
- slänt
- belysningsstolpe resp brunn
- träd
- rutnätspunkt
- teleledning i mark (ung läge) tillika ledningsrätt
- höjdkurvor
- avvägd höjd

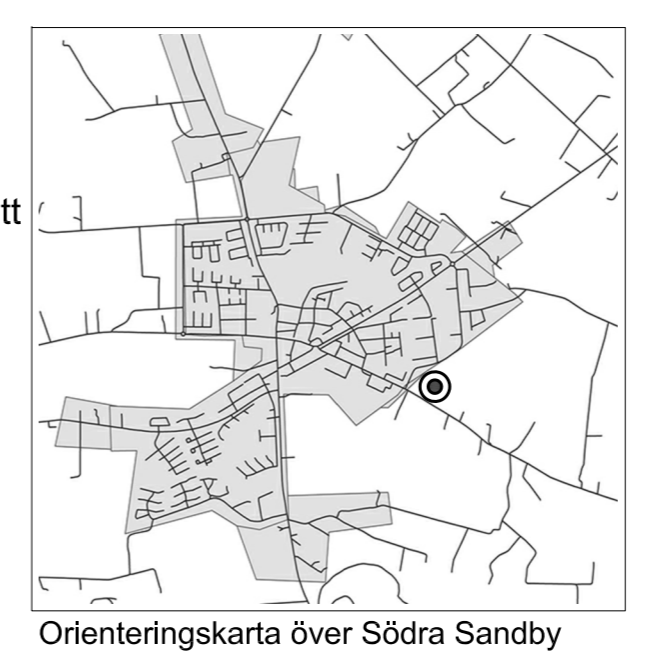

Detaljplan för Sandby 7:11 m.fl. i Lund

UTÖKAT FÖRFARANDE		<input checked="" type="checkbox"/> SAMRÅD
Upprättad 2025-08-25	Genomförandetiden går ut	<input type="checkbox"/> GRANSKNING
		<input type="checkbox"/> ANTAGANDE
		Antagen av
Daniel Wasden Planchef	Maja Skoog Planarkitekt/ritad av	Laga kraft
Samhällsbyggnadsförvaltningen, Lunds kommun		PÅ 05/2024 1281K-Pxxx