


FASAD MOT VÄSTER, DETALJ  
SKALA 1:20

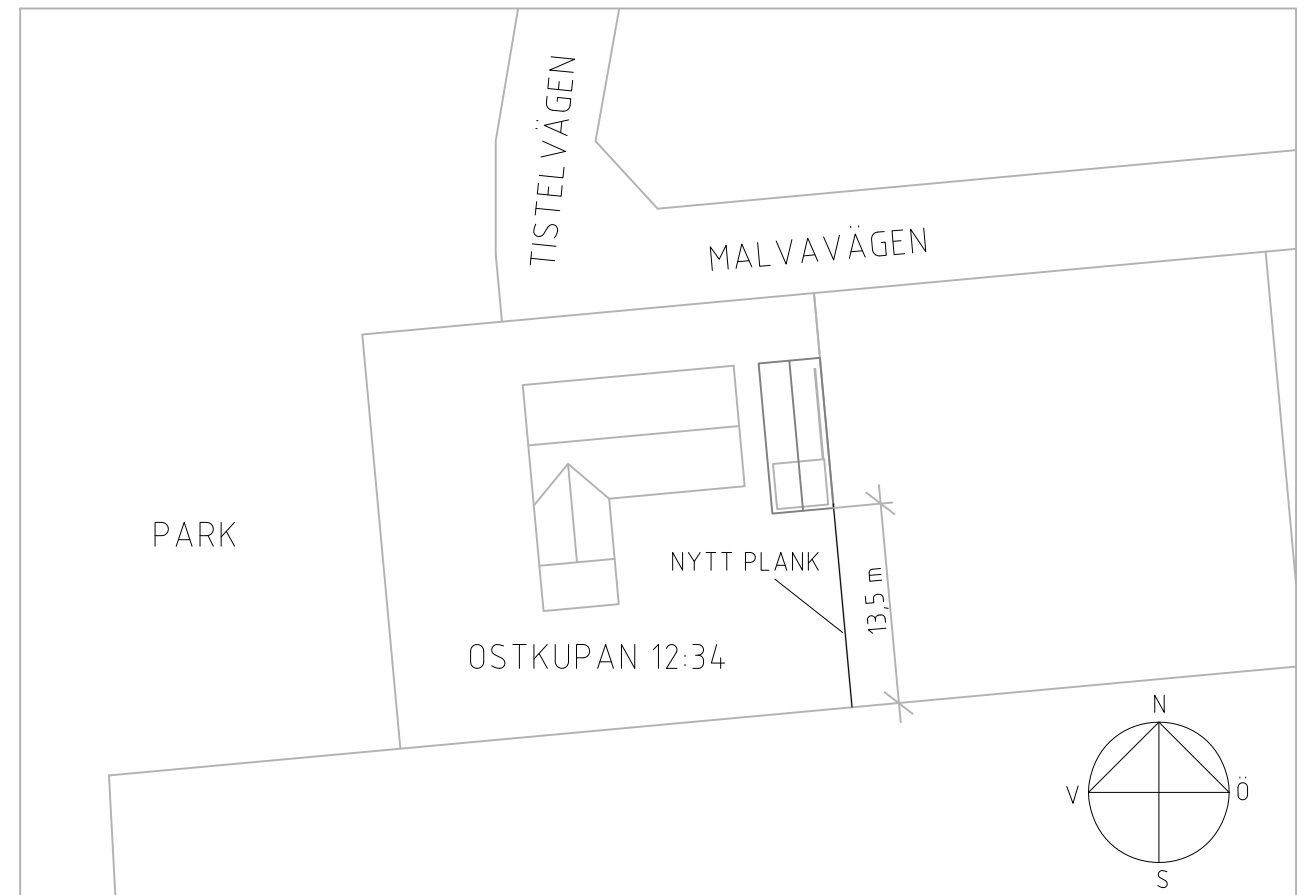

SITUATIONSPLAN  
1:500

BYGGLOVRITNING	
ANSÖKAN AVSER UPPFÖRANDE AV PLANK	
FASTIGHETSBECKNING OSTKUPAN 12:34, LUND	
RITNINGEN VISAR FASADER, SITUATIONSPLAN	
DATUM 2013-01-01	ANSVARIG FÖR RITNINGEN ANDERS ANDERSSON
SKALA 1:100 (A3)	RITNINGNUMMER A1