



SITUATIONSPLAN  
1:500

BYGGLOVRITNING	
ANSÖKAN AVSER TILLBYGGNAD UTERUM	
FASTIGHETSBECKNING OSTKUPAN 12:34, LUNDS KOMMUN	
RITNINGEN VISAR PLAN, SITUATIONSPLAN	
DATUM 2013-01-01	ANSVARIG FÖR RITNINGEN ANDERS ANDERSSON
SKALA 1:100 (A3)	RITNINGNUMMER A1

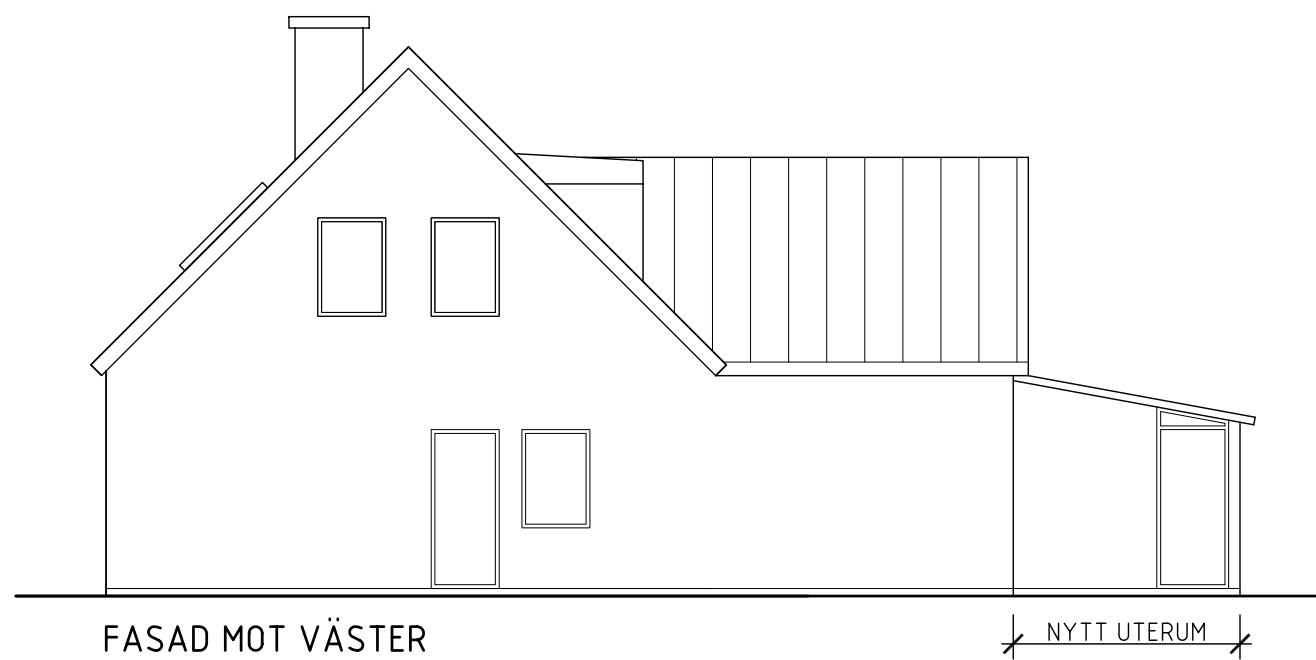


FASAD MOT VÄSTER

NYTT UTERUM

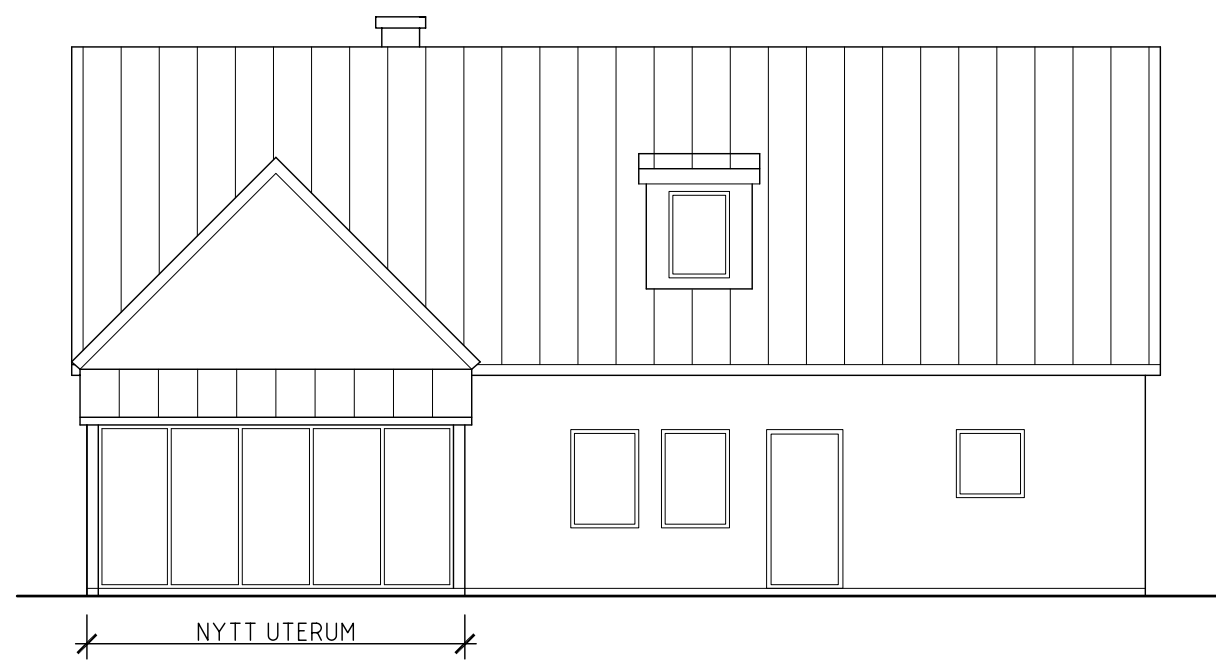


FASAD MOT SÖDER

NYTT UTERUM

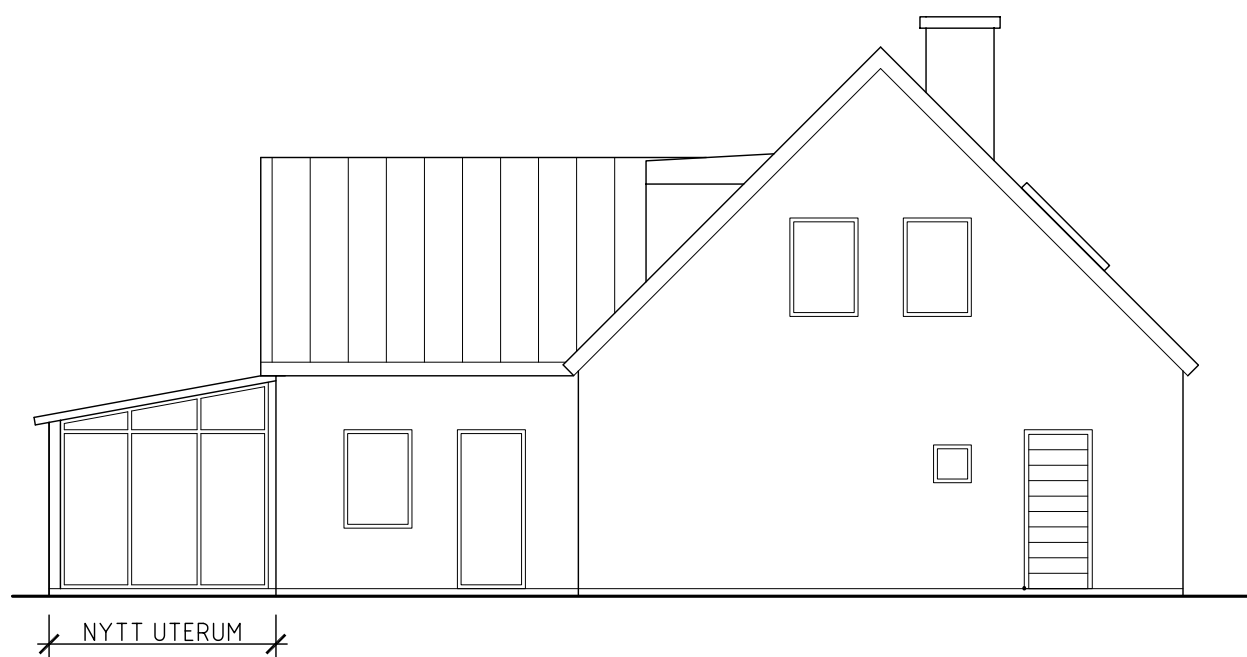

FASAD MOT ÖSTER

NYTT UTERUM

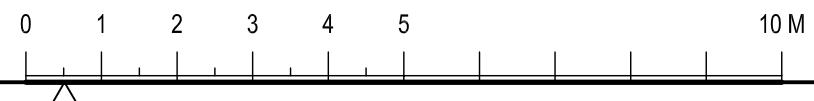

BYGGLOVRITNING	
ANSÖKAN AVSER TILLBYGGNAD UTERUM	
FASTIGHETSBECKNING OSTKUPAN 12:34, LUNDS KOMMUN	
RITNINGEN VISAR FASADER	
DATUM 2013-01-01	ANSVARIG FÖR RITNINGEN ANDERS ANDERSSON
SKALA 1:100 (A3)	RITNINGNUMMER A2