



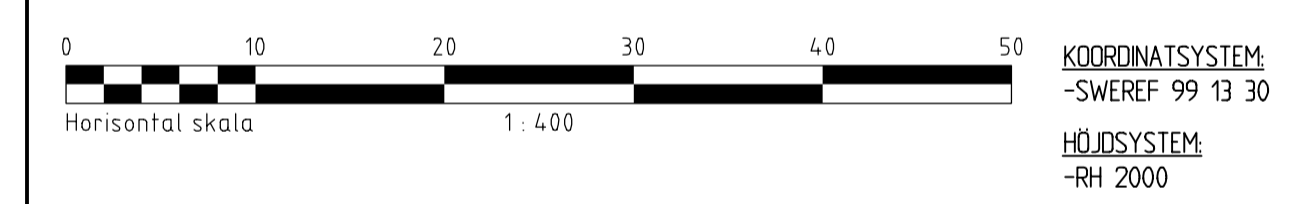

FÖRKLARINGSTEXT

- NYTT VÄGFÖRSLAG
- BEGRÄNSNINGSLINJE
- GRANITKANTSTEN
- GCM-STÖD
- BUSSKANTSTÖD
- NY MÅLNING, CYKELFÄLT
- NY BELÄGGNING VÄG
- NY BELÄGGNING CYKELBANA OCH REFUG
- NY BELÄGGNING BETONGPLATTOR 350x350
- GRÄSYTA
- NY BELÄGGNING GRÅ BETONGMARKSTEN, HALVSTEN 233
- NY BELÄGGNING RÖDBRUN BETONGMARKSTEN, HALVSTEN 233
- YTA MED SMÅGATSTEN
- YTA MED STORGATSTEN
- RÖSTIG
- TAKTILA PLATTOR

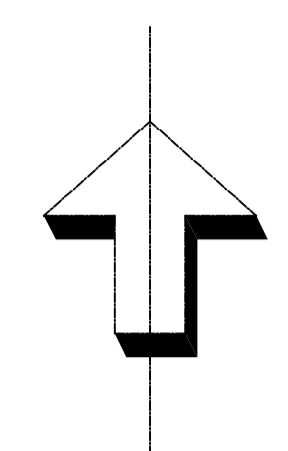

XREF: 2009701
 ..\..\XMBELL\0009502 2015-02-26 11:47
 ..\..\XMBELL\0006501 2015-03-02 10:35
 ..\..\XMBELL\0009701 2015-02-11 11:51

 LUND	FÖRPROJEKTERING KÄVLINGEVÄGEN GÅNG- OCH CYKELVÄG
UPPRÄTTAD AV Ramboll Sverige AB SKEPPSGATAN 5 211 19 MALMÖ TEL: 010-615 54 00 FAX: 010-615 20 00	
UPPDRAGSANSVÄRIG A KINGSTEDT	UPPDRAGSNUMMER 1320026805
KONSTR K ANDERSSON MALMÖ	GRANSK C HEDBERG 2017-06-30
KONSTRUKTIONSR UTFORMNINGSPLAN	FORMAT A1
OBJEKT NR 000T0504	SKALA 1:400
RITNINGSR 000T0504	REV

Plottnod: 15 03 02 12:56 File: R:\64ms2\6914\1320007020\4_PRO\NO\FU\CAD\Tritider\000T0504.dwg