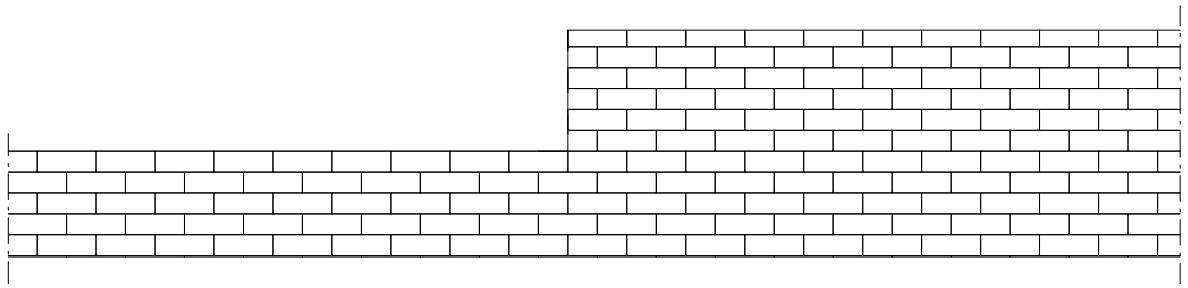

VY MOT ÖSTER

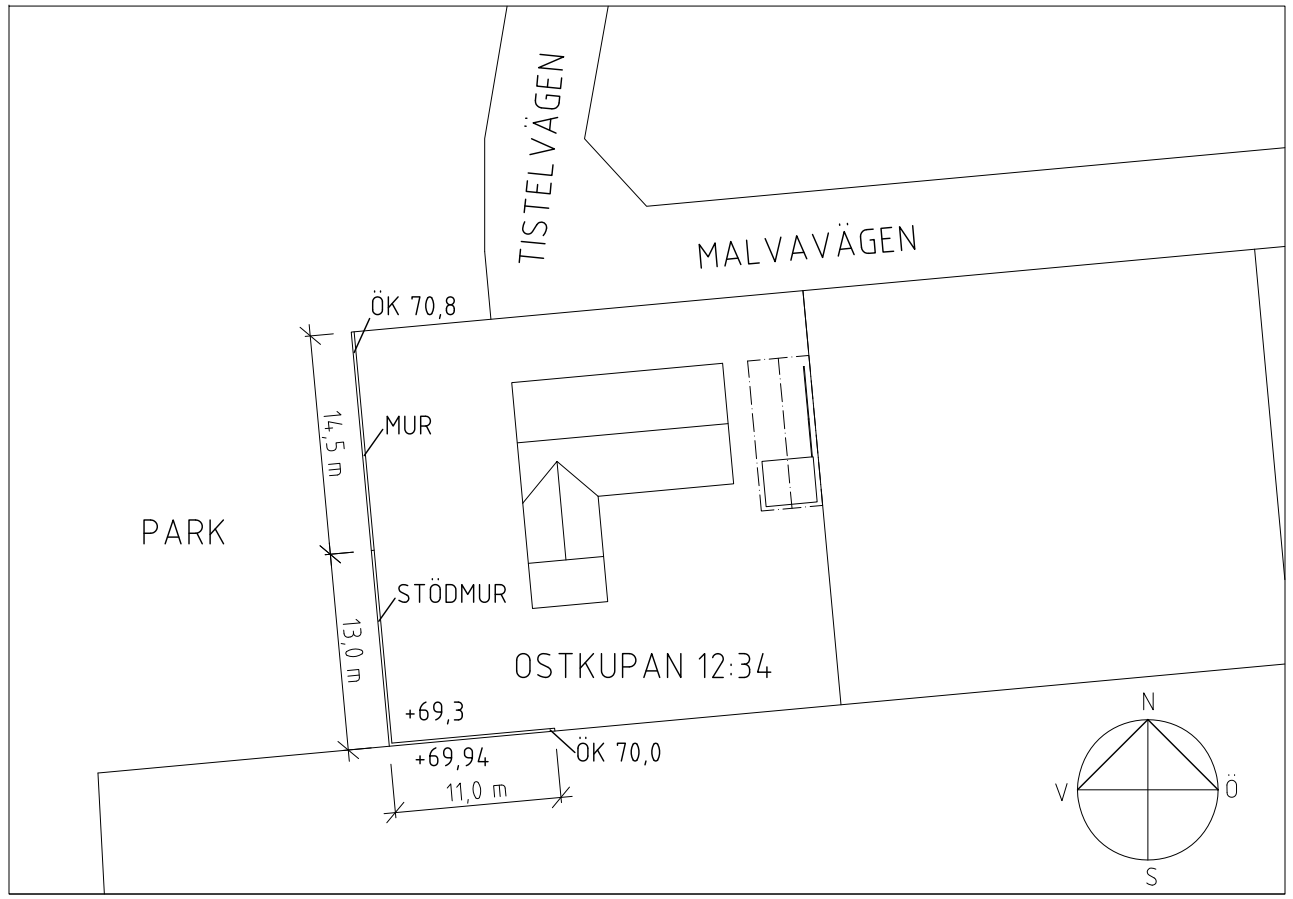

SITUATIONSPLAN
1:500

STAKET, HÄCK ELLER DYLIKT KAN
EVENTUELLT BEHÖVAS SOM SKYDD
MOT FALL PÅ GRUND AV MURENS HÖJD

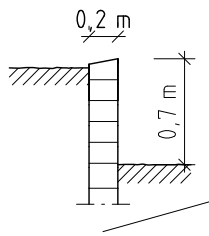

GRUNDLÄGGNING ENLIGT
KONSTRUKTÖR

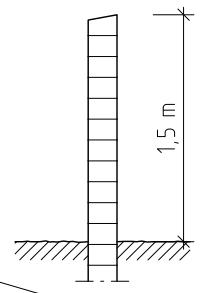

SEKTION STÖDMUR

SEKTION MUR

BYGGLOVRITNING	
ANSÖKAN AVSER NYBYGGNAD AV MUR OCH STÖDMUR	
FASTIGHETSBETECKNING OSTKUPAN 12:34, LUND	
RITNINGEN VISAR VY, SEKTION, SITUATIONSPLAN	
DATUM 2013-01-01	ANSVARIG FÖR RITNINGEN ANDERS ANDERSSON
SKALA 1:50 (A3)	RITNINGSNUMMER A1