

Lunds Stadsteater

Uppmätt	Mars 2000	Patrik Wipp
Rev.	Aug 2000 nya rår, grid vä sida.	Patrik Wipp
	Jan 2005 dike, KK, tross, etc	PW, TP

Rå tabell


Anm.	längd	nr	placering
	14000	29	
	14000	28	
	14000	27	
	14000	26	
	14000	25	
	14000	24	
	14000	23	
	14000	22	
	14000	21	
Arbetsljus*	14000	20	
	14000	19	
	14000	18	
	14000	17	
	14000	16	
	14000	15	
	14000	14	
Arbetsljus*	14000	13	
	14000	12	
	14000	11	
	14000	10	
	14000	9	
	14000	8	
	14000	7	
	14000	6	
	14000	5	
	14000	4	
Arbetsljus*	14000	3	
"Nolla"	7980	2	
Proscenie	12710	1	

* Flyttbara
 Samtliga rår är godkända för: 300 kg utbredd last.
 100 kg under lina
 50 kg punktlast
 20 kg ytterände

Övriga uppgifter:
 Max hisshöjd 10,55 m
 Prosceniehöjd 5,45 m
 Scenens höjd ö. salong 1,13 m
 Max scenöppning (betong) 10,98 m



Skala 1: 100

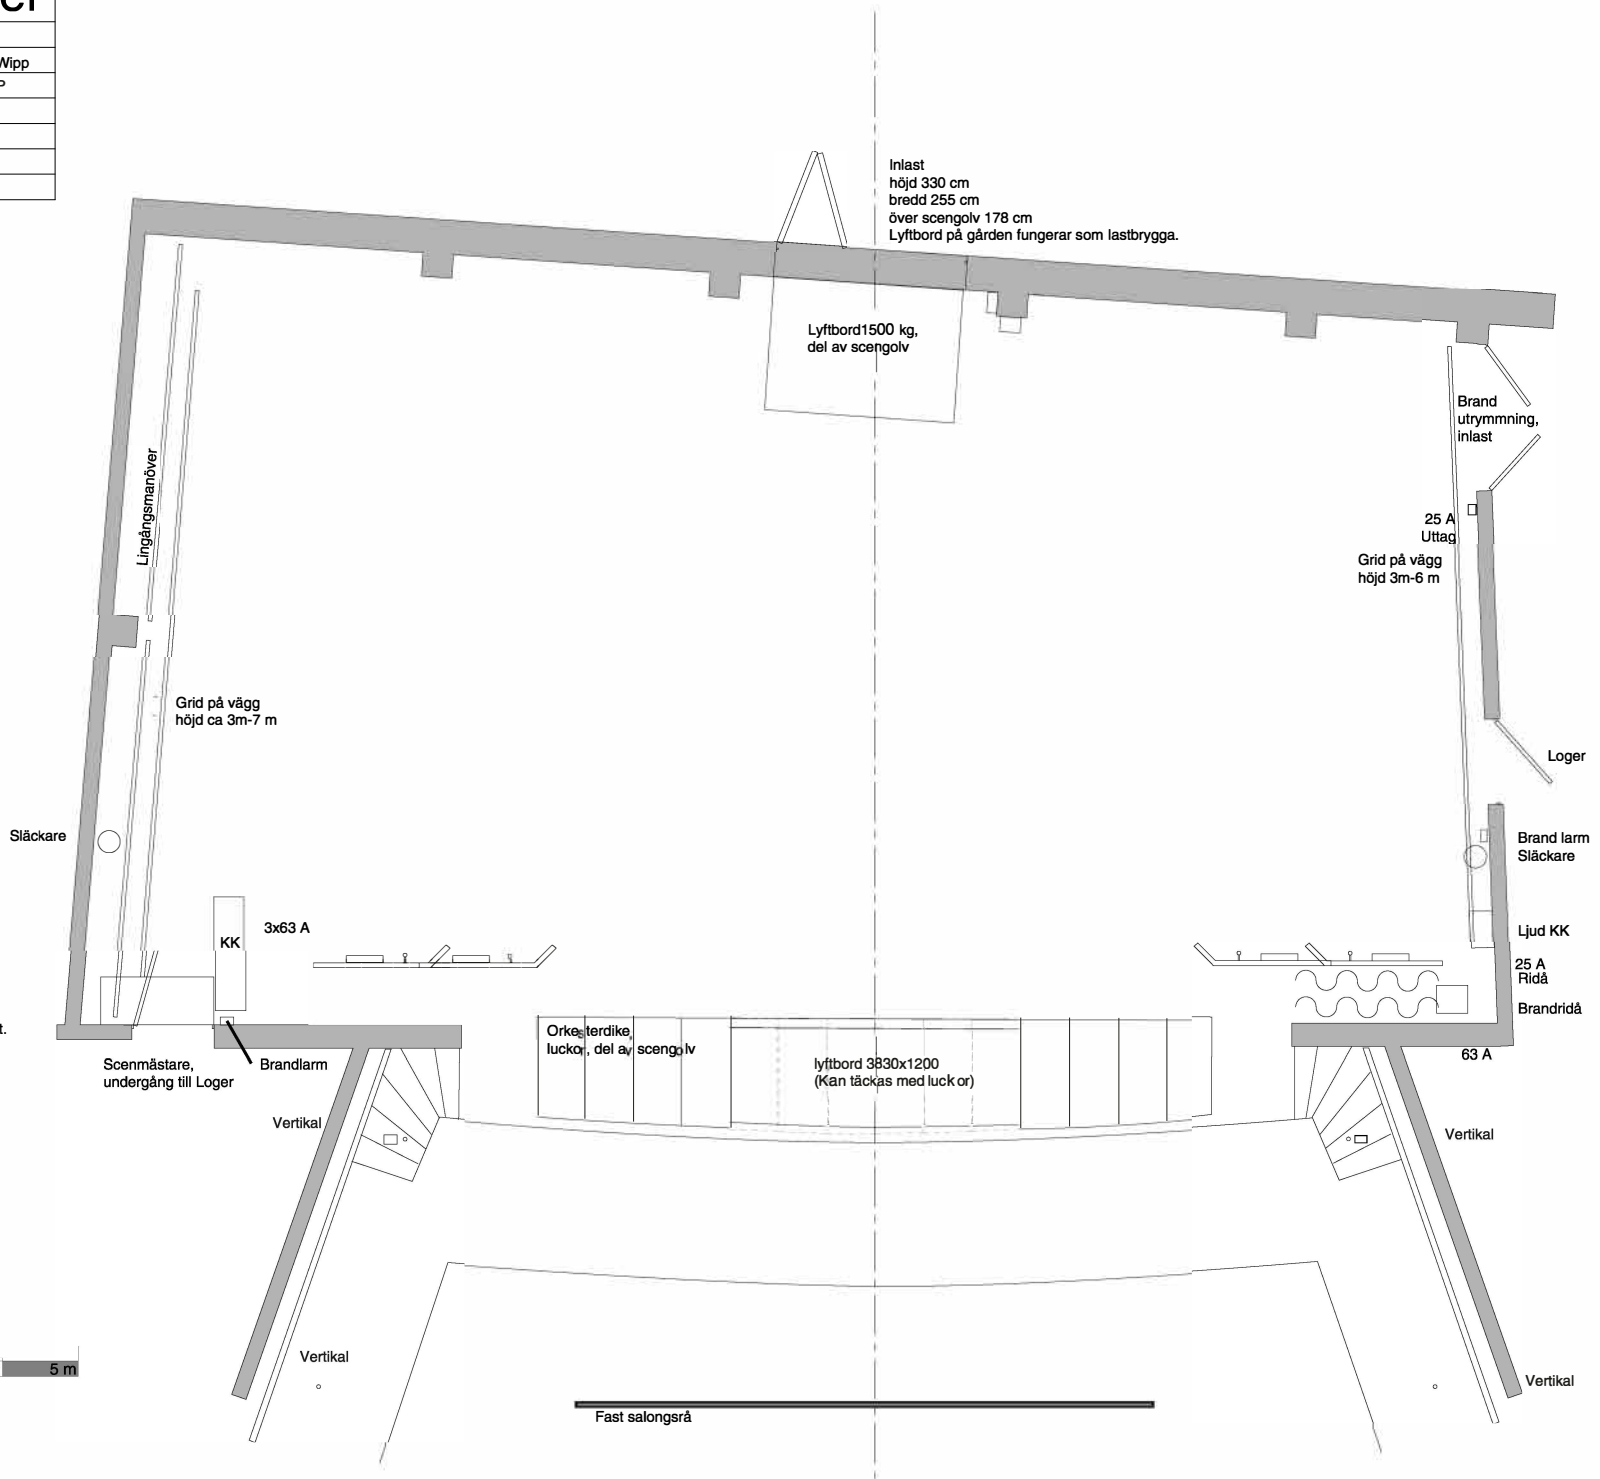

	29
	28
	27
	26
	25
	24
	23
	22
	21
	20
	19
	18
	17
	16
	15
	14
	13
	12
	11
	10
	9
	8
	7
	6
	5
	4
	3
	2
	1

Möjlighet att hänga tross
 12-14 m 700 kg utbredd last